

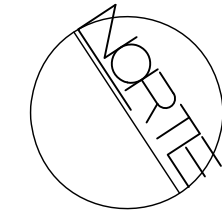


CALLE SENDA DE LOS POBRES

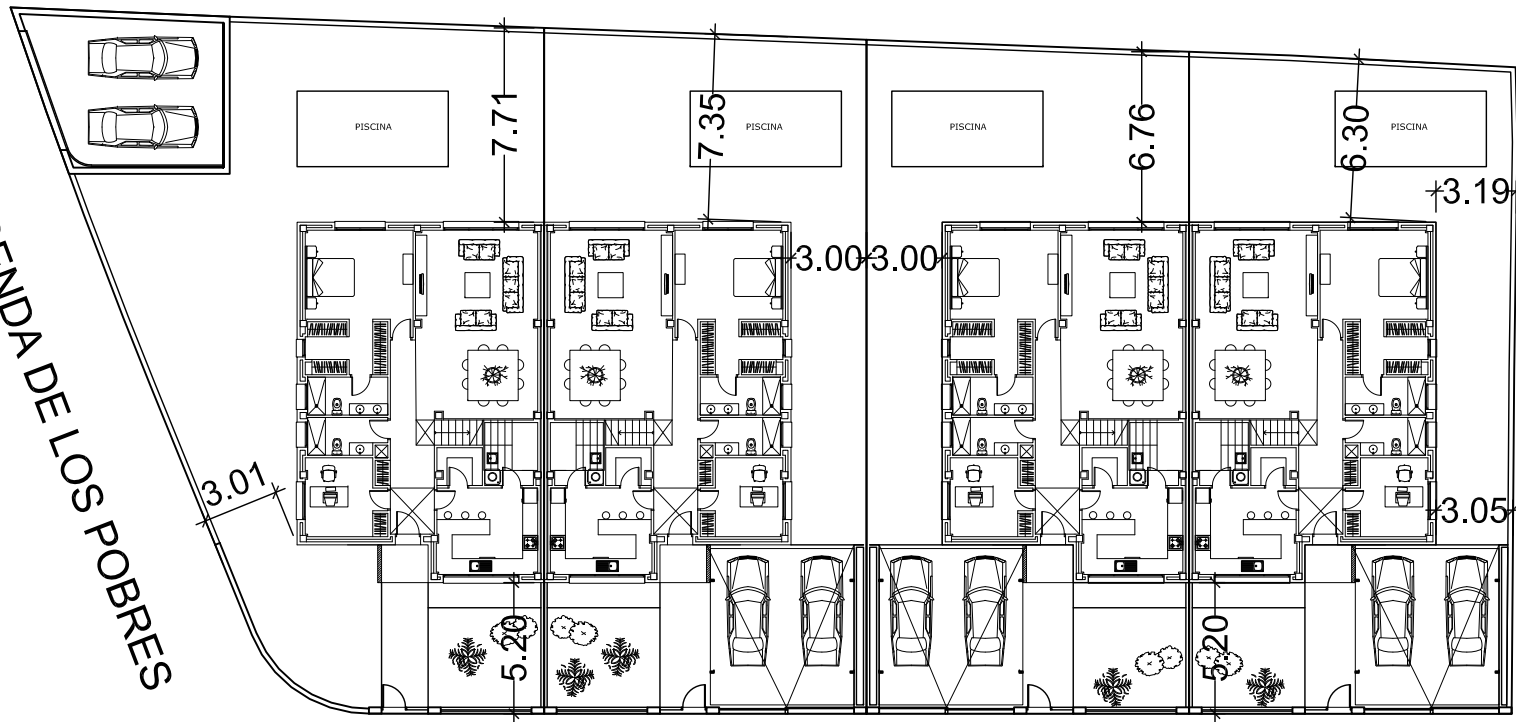

SITUACION
ESCALA 1/300

CALLE CONGOSTRINA

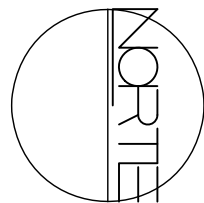

SITUACION
ESCALA 1/3.000

**PROYECTO BASICO
PARA 4 VIVIENDAS
UNIFAMILIARES PAREADAS
CALLE CONGOSTRINA, 15(A-B-C-D)
CABANILLAS DEL CAMPO (GU)**

PLANO de
SITUACION Y EMPLAZAMIENTO

PLANO Nº **1**

ESCALA
1/300 1/3.000

FECHA
JULIO 2022

PREVALECN LAS COTAS SOBRE LA ESCALA GRAFICA


MODIFICADO:

—
—
—
—

EL ARQUITECTO

EL PROMOTOR

DE JUAN ELGUETA ARQUITECTOS SLP FORTUNATO JOSÉ ZEREGA CARVAJAL
ENRIQUE DE JUAN ELGUETA INMOBILIARIA RAPALLO INCAE S.L.

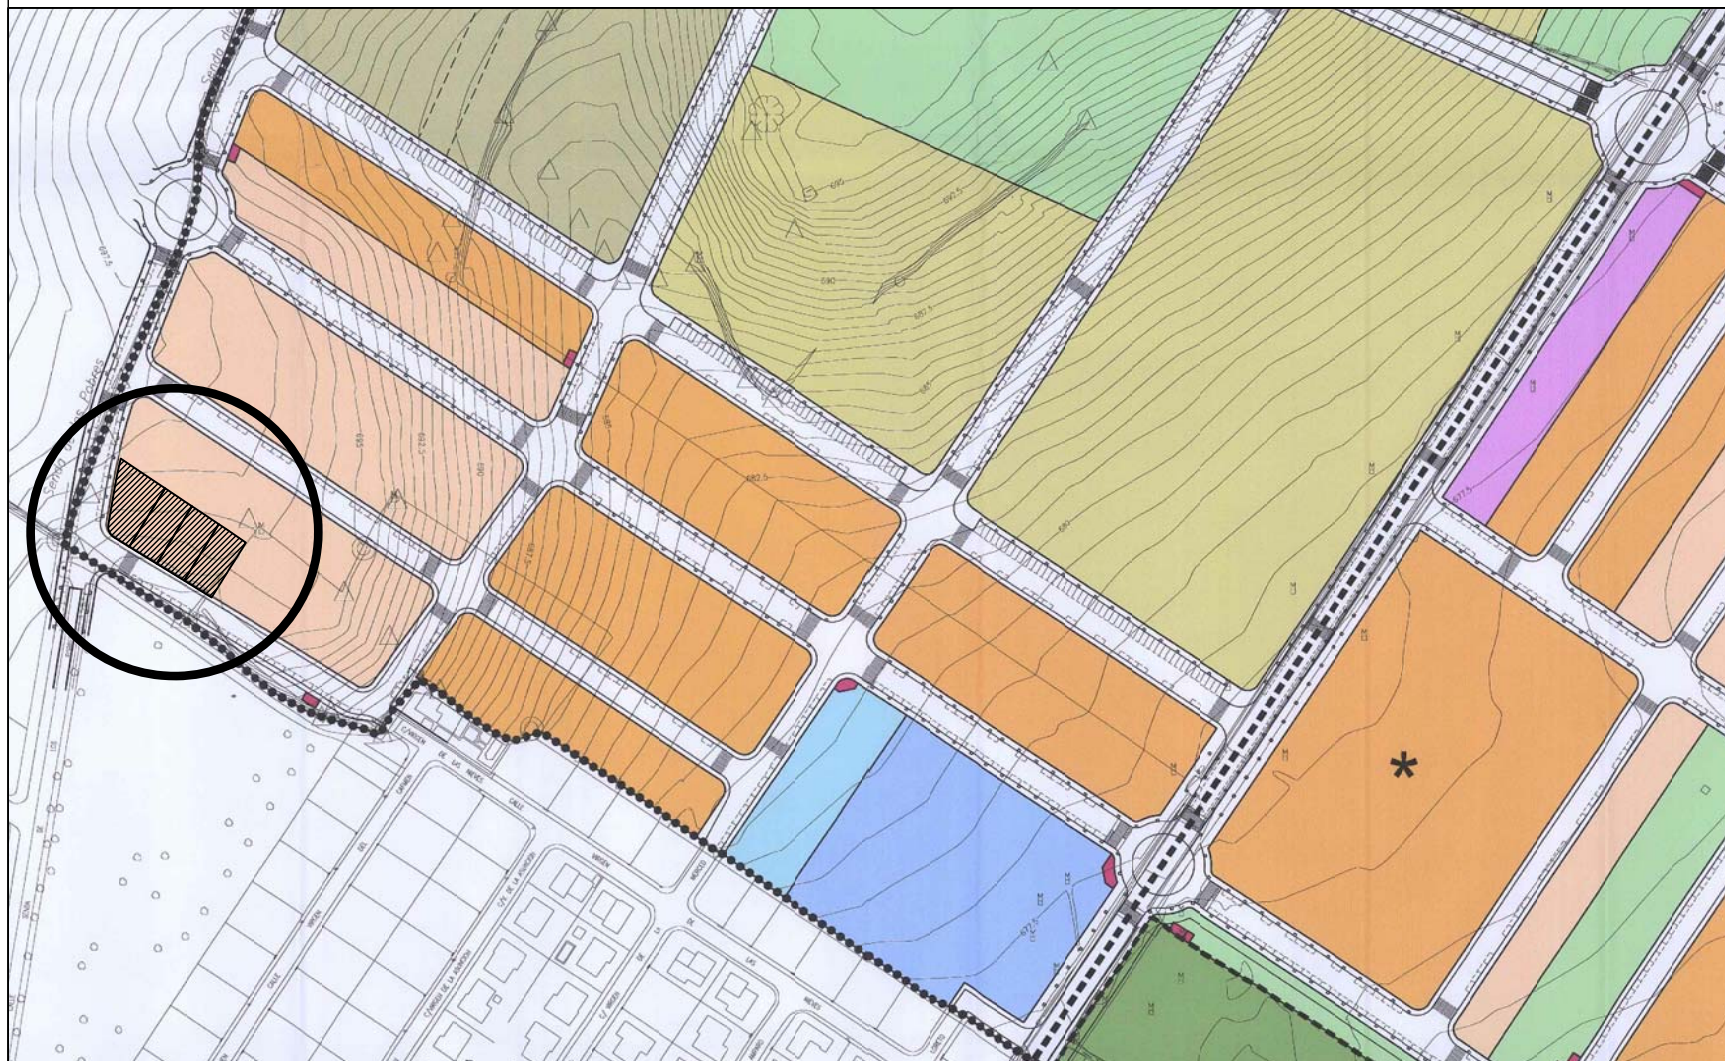


LEYENDA

- LÍMITE DEL ÁMBITO DE ACTUACIÓN.
- DELIMITACIÓN DE SECTORES Y SISTEMAS GENERALES
- COLECTIVO PROTEGIDO
- COLECTIVO LIBRE
- * UNIFAMILIAR ADOSADO REMITIDO A ESTUDIO DE DETALLE
- UNIFAMILIAR ADOSADO DIRECTO
- UNIFAMILIAR PAREADO
- UNIFAMILIAR AISLADO
- COMERCIAL TERCIARIO
- SERV. INFRAESTRUCTURAS
- DOTACIONAL GENÉRICO
- DOTACIONAL EDUCATIVO
- DOTACIONAL DEPORTIVO
- ZONA VERDE
- RED VIARIA
- SG. ZONAS VERDES
- SG. DOTACIONALES
- VÍA PECUARIA TRASLADADA

ELGUETA ARQUITECTOS

ESTUDIO DE ARQUITECTURA Y URBANISMO.
C/ NORTE, Nº 1. BAJO 1. 19187 UCEDA (GUADALAJARA).
TLF. 949.856.017 - FAX. 949.856.268
e-mail. elgueta@coacm.es - www.elguetaarquitectos.es

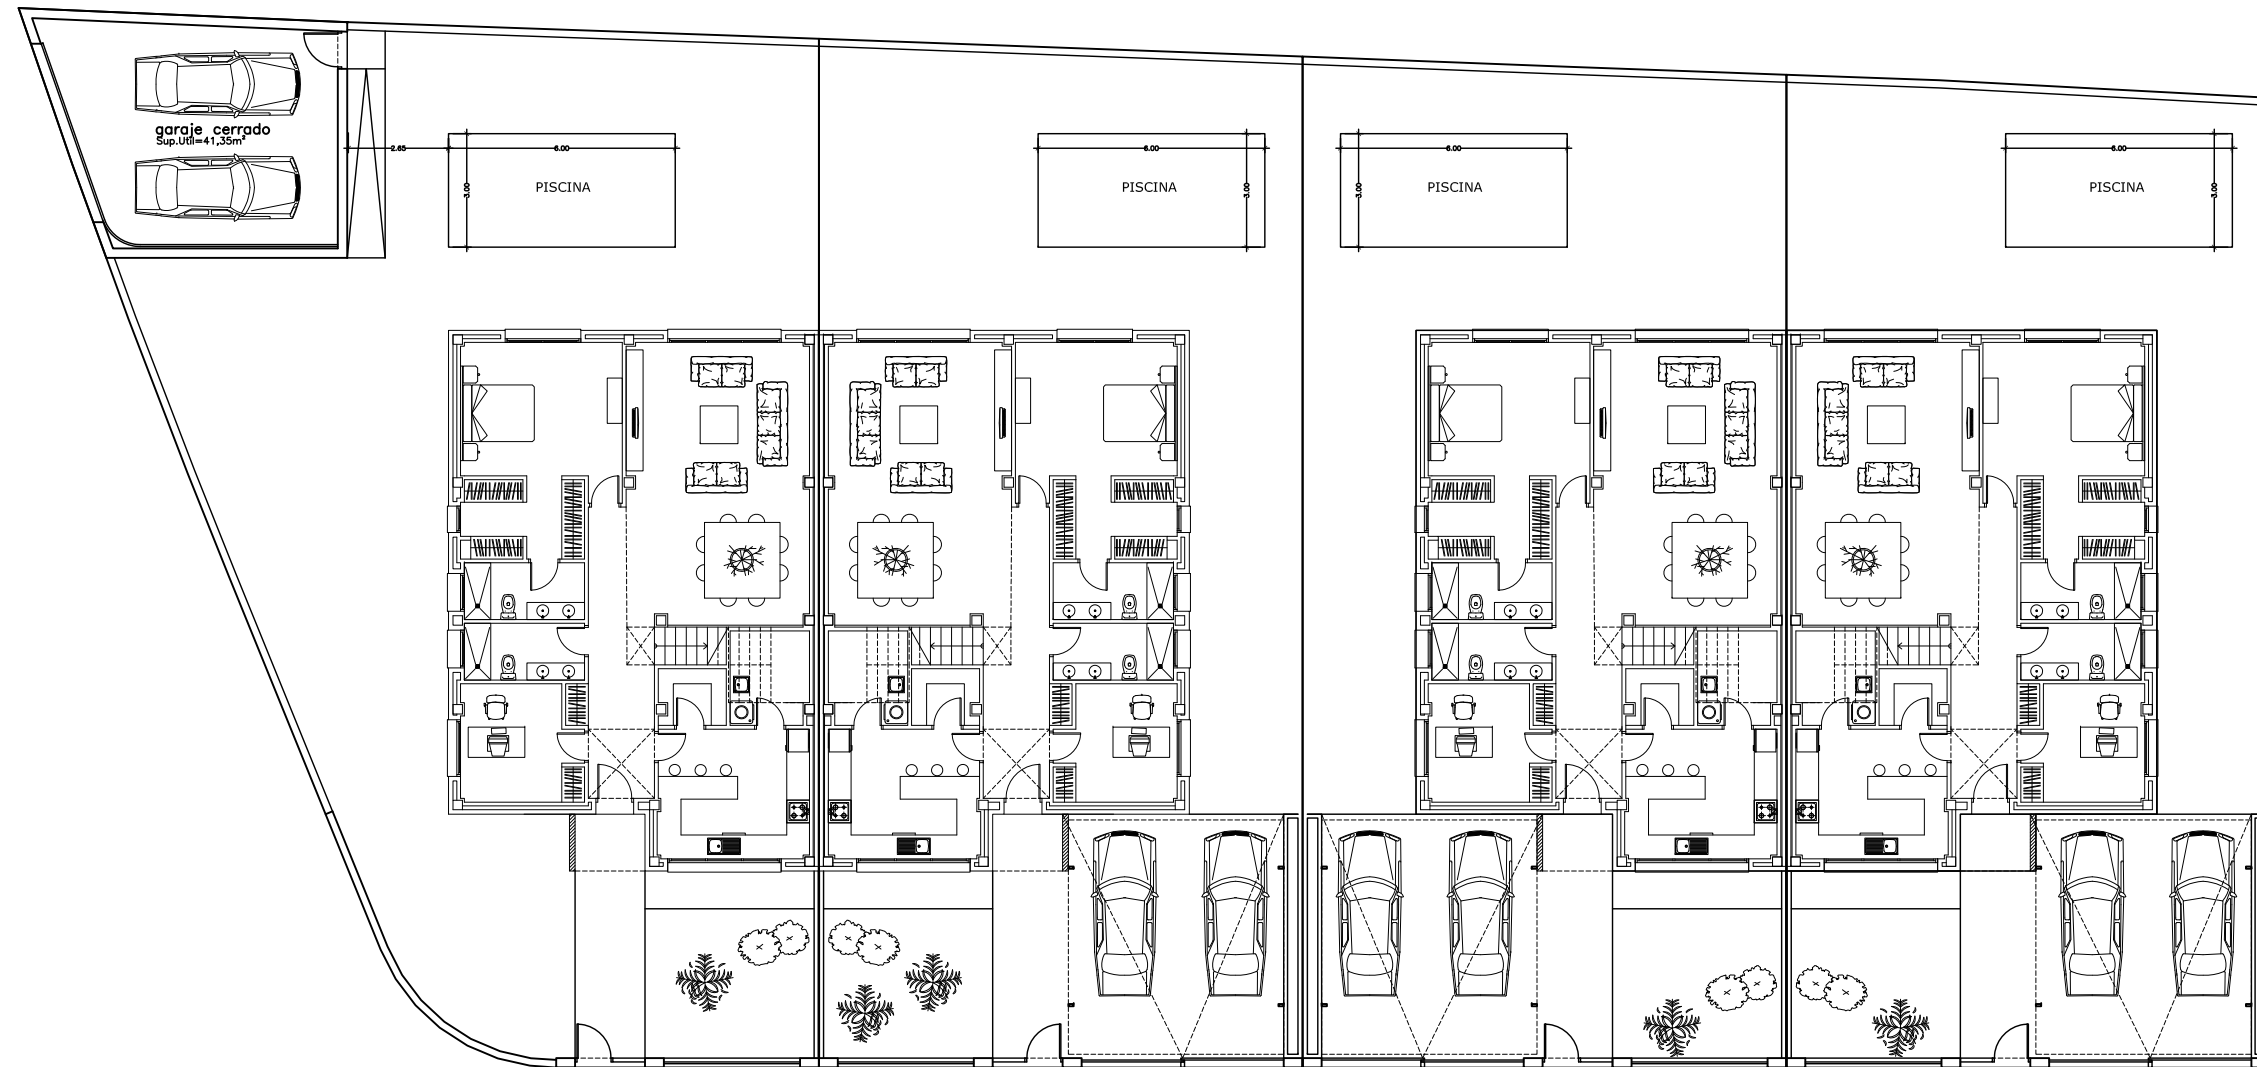

PROYECTO BASICO PARA 4 VIVIENDAS UNIFAMILIARES PAREADAS
 CALLE CONGOSTRINA, 15(A-B-C-D). CABANILLAS DEL CAMPO (GU)

PLANO de
PLANTA BAJA GENERAL

PLANO N°
2

ESCALA
 1/200

FECHA
 JULIO 2022

MODIFICADO:

-
-
-
-
-

PREVALECE LAS COTAS SOBRE LA ESCALA GRAFICA

EL ARQUITECTO


DE JUAN ELGUETA ARQUITECTOS SLP
 ENRIQUE DE JUAN ELGUETA

EL PROMOTOR

INMOBILIARIA RAPALLO INCAE S.L.
 FORTUNATO JOSÉ ZEREGA CARVAJAL

ELGUETA ARQUITECTOS

ESTUDIO DE ARQUITECTURA Y URBANISMO.
 C/ NORTE, N° 1. BAJO 1. 19187 UCEDA (GUADALAJARA).
 TLF. 949.856.017 - FAX. 949.856.268
 e-mail. elgueta@coacm.es - www.elguetaarquitectos.es

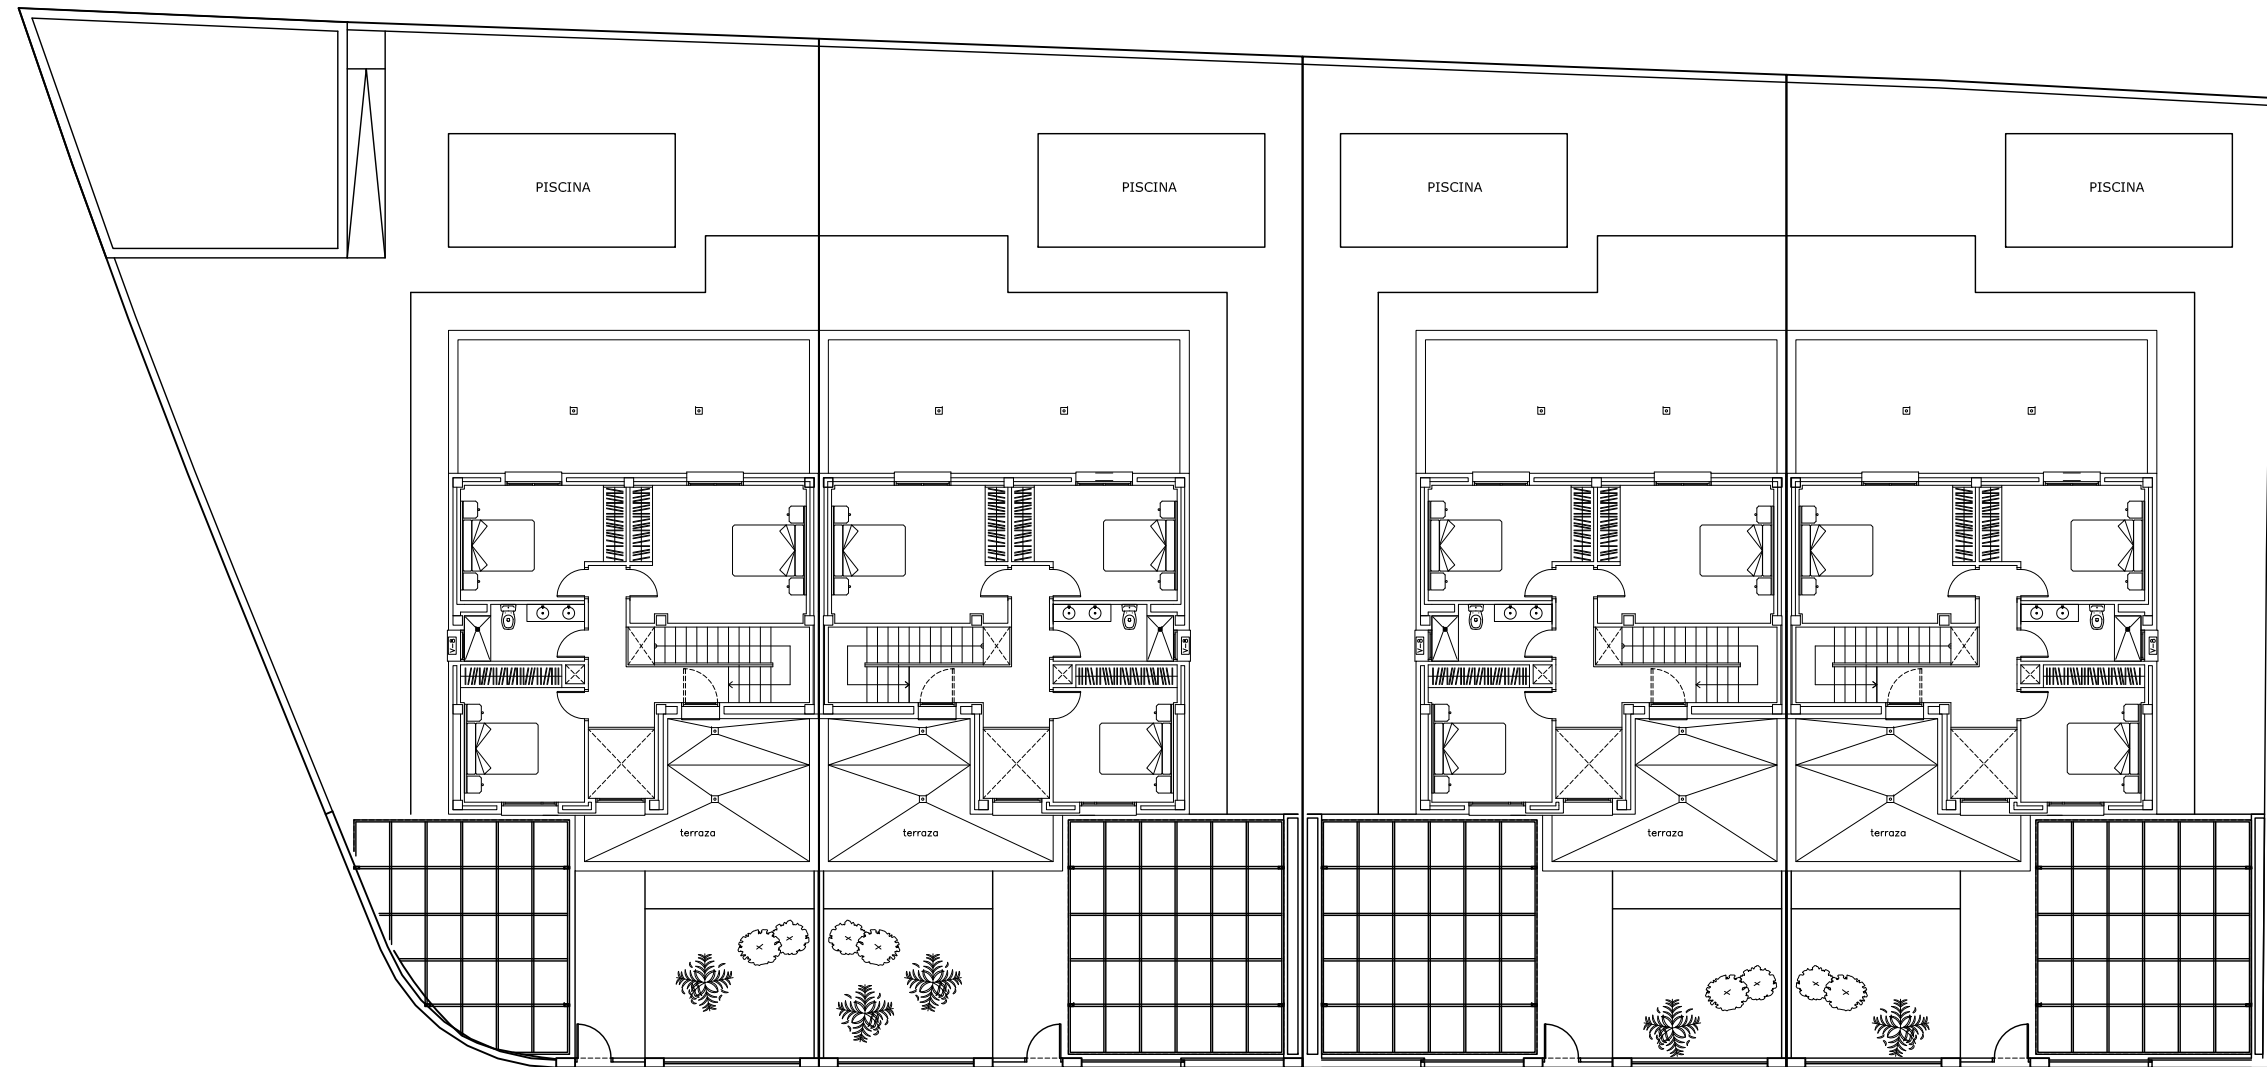

PROYECTO BASICO PARA 4 VIVIENDAS UNIFAMILIARES PAREADAS
 CALLE CONGOSTRINA, 15(A-B-C-D). CABANILLAS DEL CAMPO (GU)

PLANO de
PLANTA PRIMERA GENERAL


PLANO N°
3

ESCALA
1/200

FECHA
JULIO 2022

MODIFICADO:
 -
 -
 -
 -
 -

PREVALECE LAS COTAS SOBRE LA ESCALA GRAFICA

EL ARQUITECTO


EL PROMOTOR

DE JUAN ELGUETA ARQUITECTOS SLP INMOBILIARIA RAPALLO INCAE S.L.
 ENRIQUE DE JUAN ELGUETA FORTUNATO JOSÉ ZEREGA CARVAJAL

ELGUETA ARQUITECTOS
 ESTUDIO DE ARQUITECTURA Y URBANISMO.
 C/ NORTE, N° 1. BAJO 1. 19187 UCEDA (GUADALAJARA).
 TLF. 949.856.017 - FAX. 949.856.268
 e-mail. elgueta@coacm.es - www.elguetaarquitectos.es



PROYECTO BASICO PARA 4 VIVIENDAS UNIFAMILIARES PAREADAS
 CALLE CONGOSTRINA, 15(A-B-C-D). CABANILLAS DEL CAMPO (GU)

PLANO de
ALZADO CONJUNTO, VALLADOS
ALZADO A CALLE


PLANO N°
4

ESCALA
1/200

FECHA
JULIO 2022


MODIFICADO:
 -
 -
 -
 -
 -

PREVALECE LAS COTAS SOBRE LA ESCALA GRAFICA


EL ARQUITECTO


EL PROMOTOR
 DE JUAN ELGUETA ARQUITECTOS SLP INMOBILIARIA RAPALLO INCAE S.L.
 ENRIQUE DE JUAN ELGUETA FORTUNATO JOSÉ ZEREGA CARVAJAL

ELGUETA ARQUITECTOS
 ESTUDIO DE ARQUITECTURA Y URBANISMO.
 C/ NORTE, N° 1. BAJO 1. 19187 UCEDA (GUADALAJARA).
 TLF. 949.856.017 - FAX. 949.856.268
 e-mail. elgueta@coacm.es - www.elguetaarquitectos.es

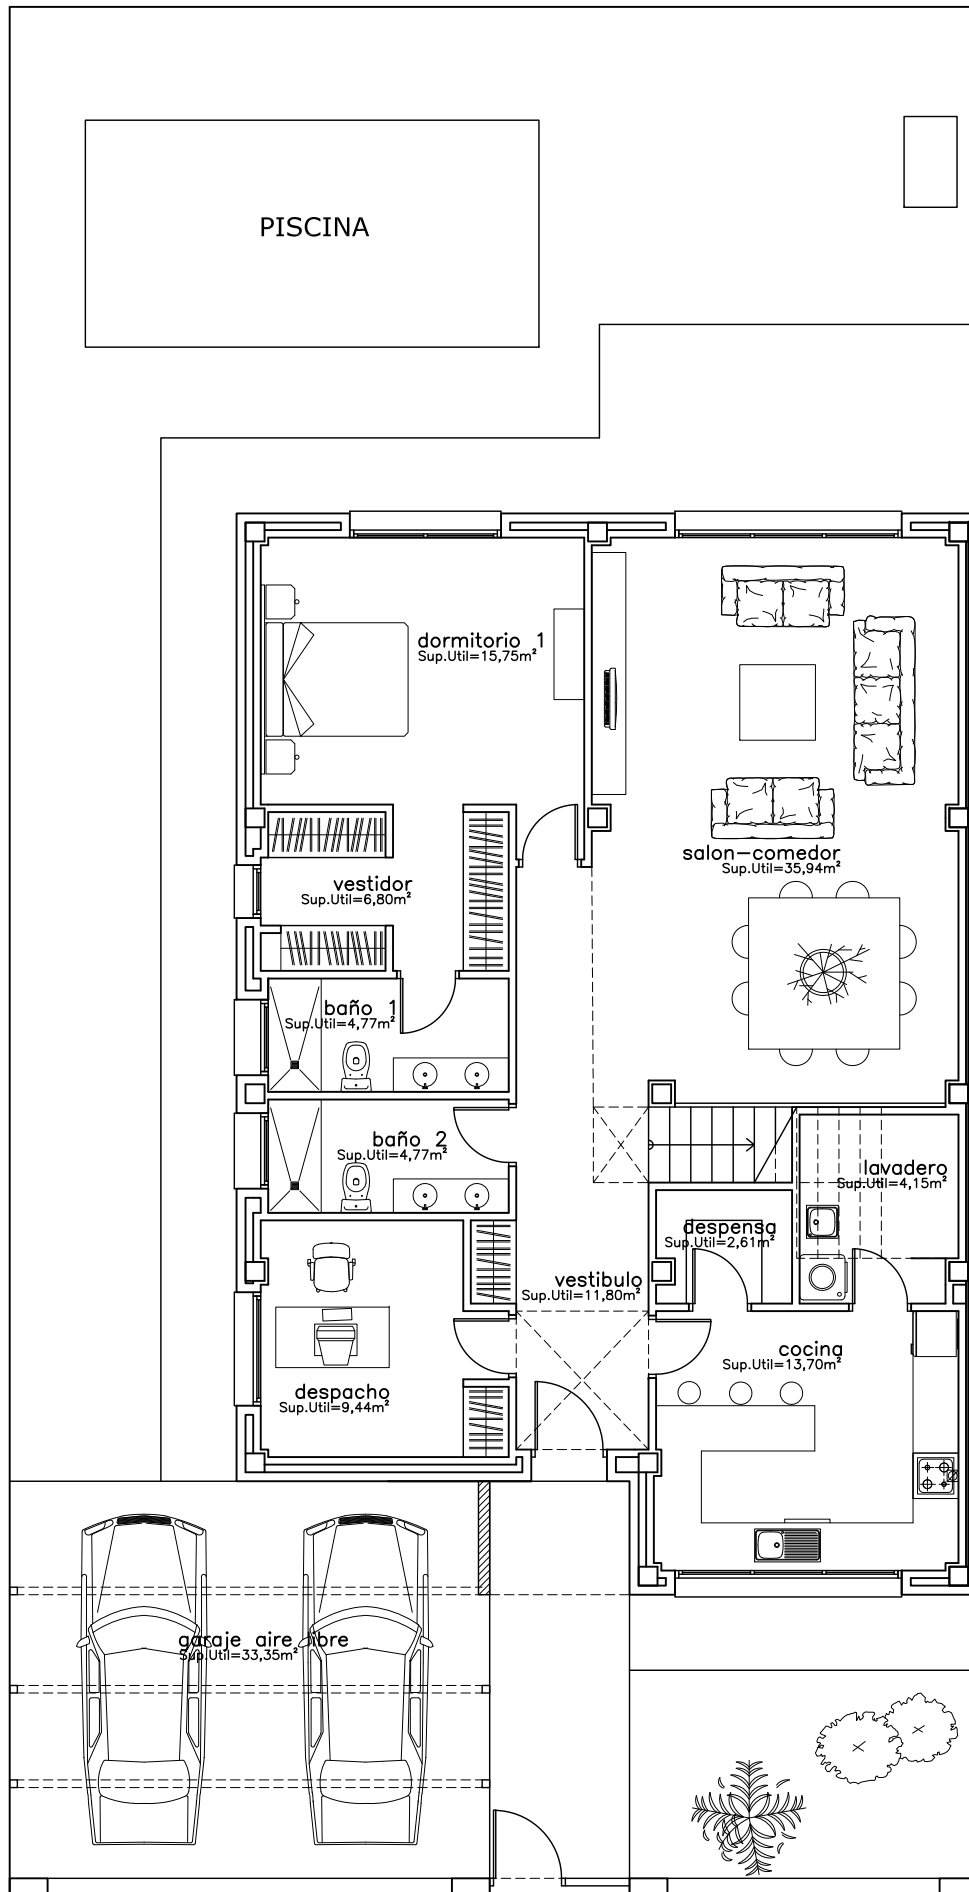

PLANTA BAJA. VIVIENDA TIPO

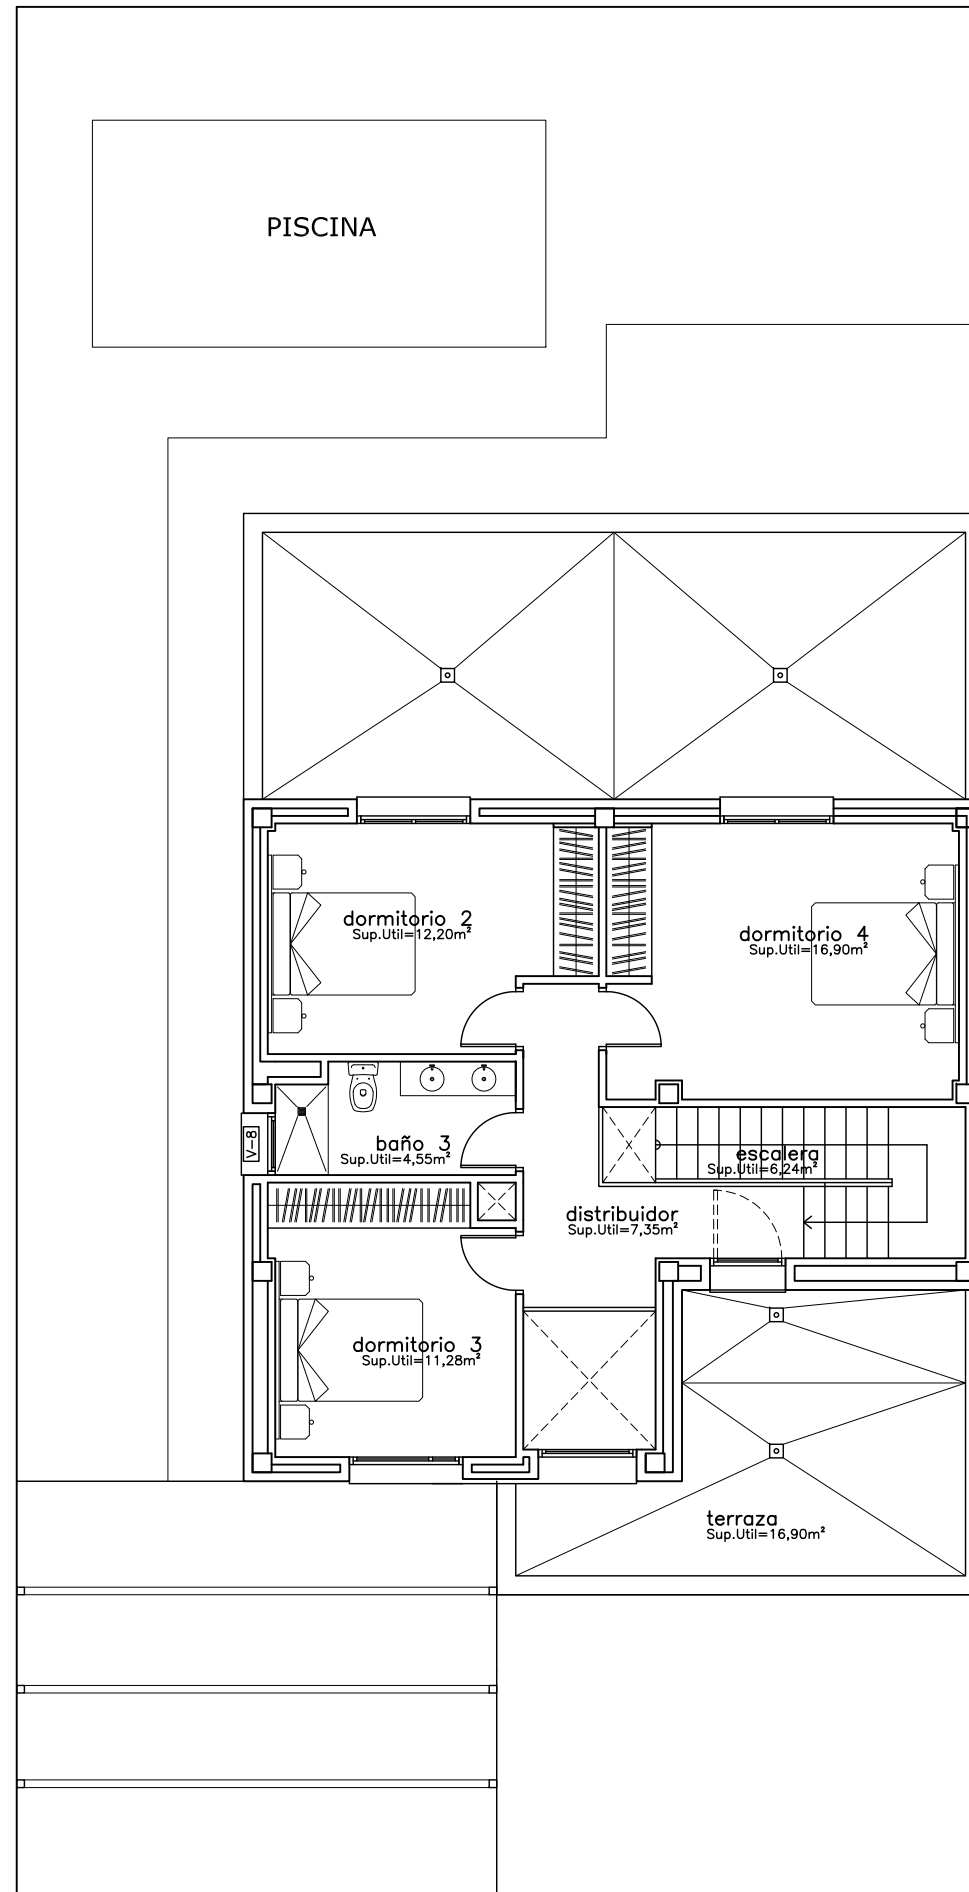

PLANTA PRIMERA. VIVIENDA TIPO

**PROYECTO BASICO
PARA 4 VIVIENDAS
UNIFAMILIARES PAREADAS
CALLE CONGOSTRINA, 15(A-B-C-D)
CABANILLAS DEL CAMPO (GU)**

PLANO de
**PLANTAS DE DISTRIBUCION
VIVIENDA TIPO**

PLANO N° **5**

ESCALA
1/100

FECHA
JULIO 2022

PREVALECN LAS COTAS SOBRE LA ESCALA GRAFICA

MODIFICADO:

—
—
—
—

EL ARQUITECTO

EL PROMOTOR

DE JUAN ELGUETA ARQUITECTOS SLP
ENRIQUE DE JUAN ELGUETA

INMOBILIARIA RAPALLO INCAE S.L.
FORTUNATO JOSÉ ZEREGA CARVAJAL

ELGUETA ARQUITECTOS

ESTUDIO DE ARQUITECTURA Y URBANISMO.
C/ NORTE, N° 1. BAJO 1. 19187 UCEDA (GUADALAJARA).
TLF. 949.856.017 — FAX. 949.856.268
e-mail. elgueta@coacm.es — www.elguetaarquitectos.es